



COMUNE DI DIANO DALBA (CN)
 REGIONE PIEMONTE

PEC

PIANO ESECUTIVO CONVENZIONATO
 In area residenziale di espansione Rn19

Proprietà: **Benevello Emanuela, Rinaldi Daniele, Tromboni Amelia, Prandi Anselmo e Trinchero Anna**

Data 19/11/2015
 Ubicazione: Diano d'alba, località San Quinto a Calasso; Foglio n. 17 - mappe, 233, 380, 384

TAVOLA 13
 SCALA 1:200
 PLANIMETRIA GENERALE
 OPERE DI URBANIZZAZIONE
 AREE DA CEDERE AL COMUNE

I PROJEKTISTI
 (o loro procuratori)

I PROJEKTISTI

LEGENDA:

DELIMITAZIONE AREA P.E.C. COME DA P.R.G.C.

FABBRICATI TIPO DEL P.E.C.

STRADA DI P.E.C. (compresa area marciapiede di 119 mq):

Foglio 17 mappe: 380/a mq. 428,00

Foglio 17 mappe: 384/b mq. 330,00

MARCIAPIEDE AD USO PUBBLICO : 119 mq (compreso nei mappali suddetti)

AREA CEDUTA ALLA STRADA COMUNALE S.SEBASTIANO :

Foglio 17 mappe: 380/a mq. 107,00

Foglio 17 mappe: 380/g mq. 23,00

Foglio 17 mappe: 384/d mq. 20,00

PARCHEGGIO PUBBLICO

Foglio 17 mappe: 380/c mq. 56,00

Foglio 17 mappe: 380/f mq. 128,00

Foglio 17 mappe: 233/b mq. 16,00

Foglio 17 mappe: 384/c mq. 60,00


VERDE PUBBLICO (SV)

Foglio 17 mappe: 233/c mq. 173,00

Foglio 17 mappe: 380/h mq. 27,00

Foglio 17 mappe: 380/i mq. 202,00

PLANIMETRIA 1:200

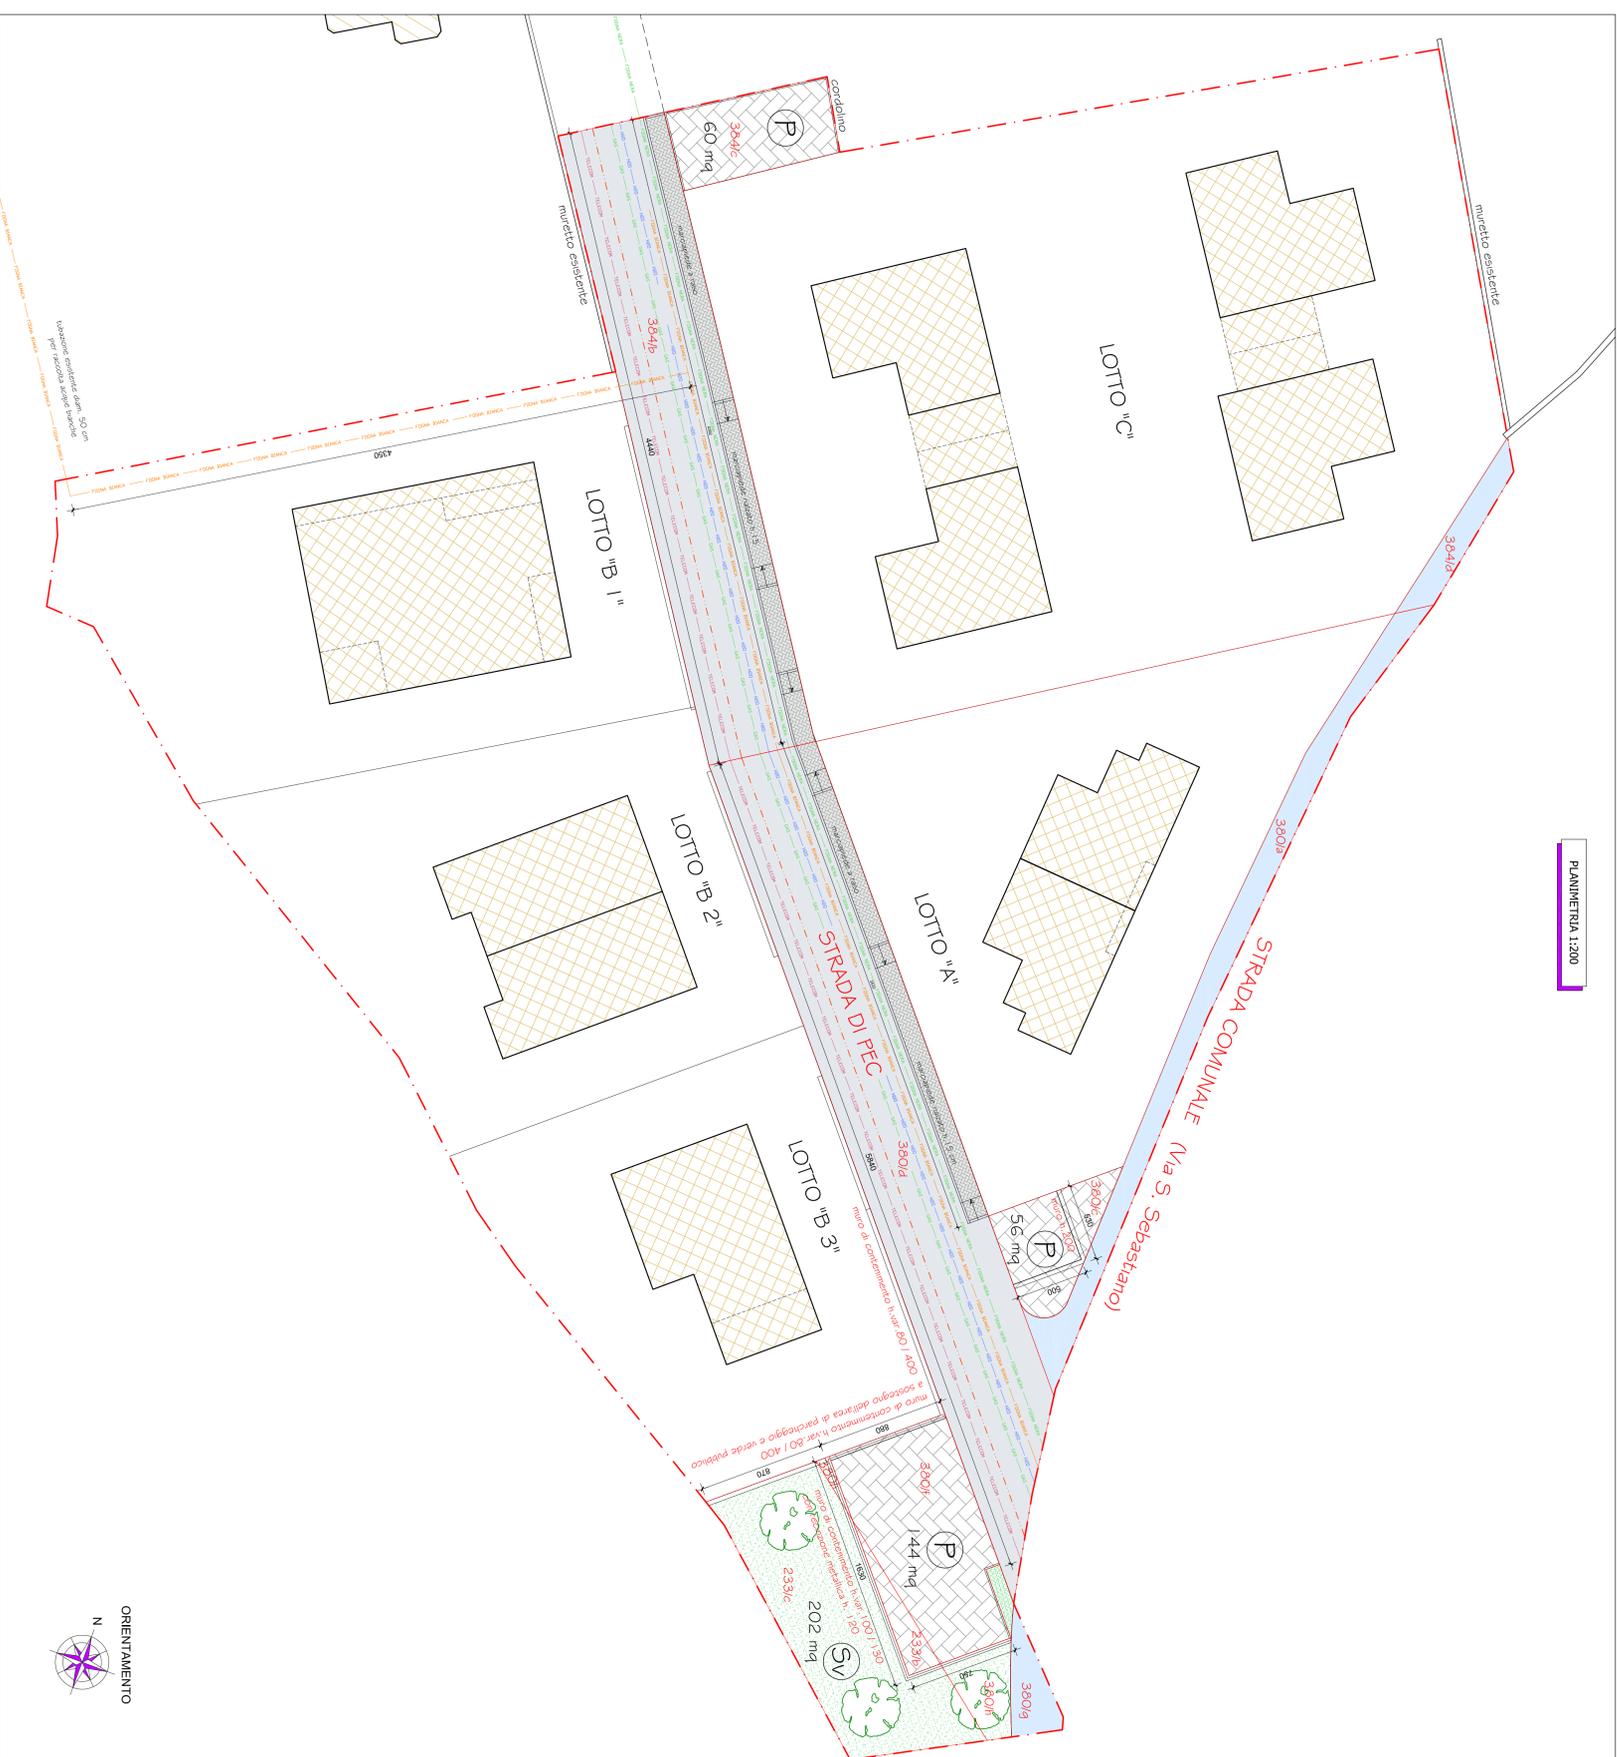

ORIENTAMENTO